



Vu en plante

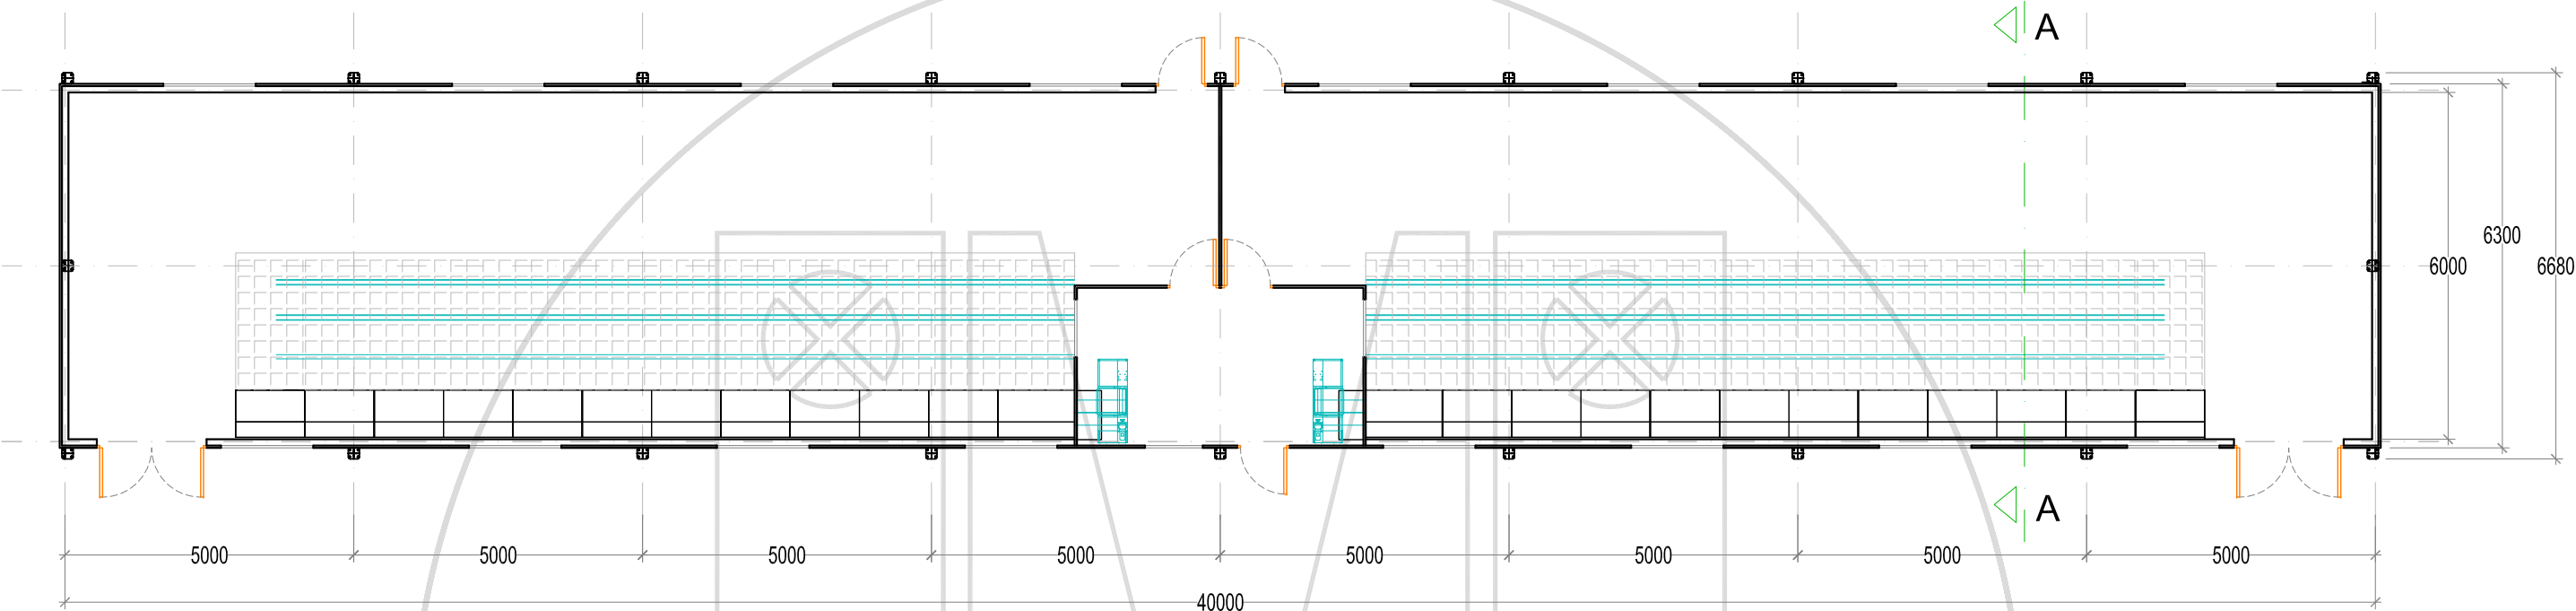

Élévation arrière

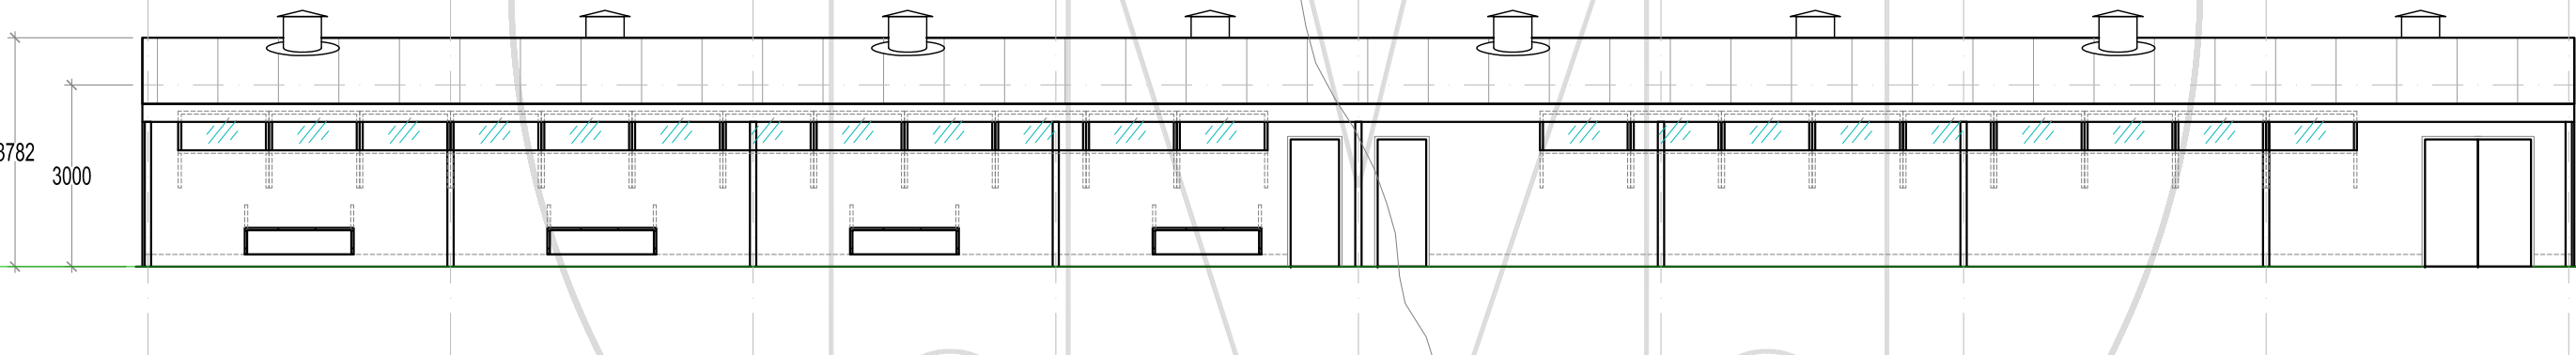

Élévation principale

Section A-A

