




Pignon Principal

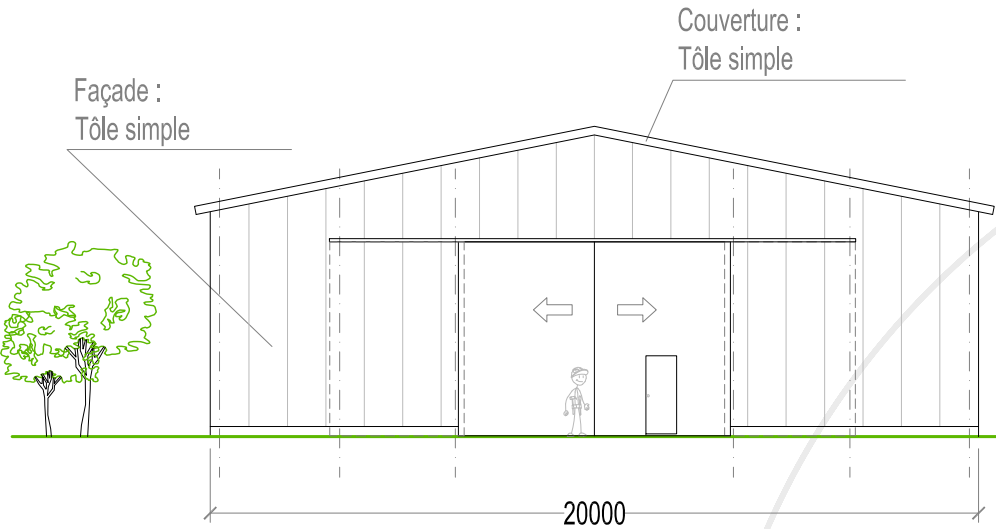


Élévation Latérale

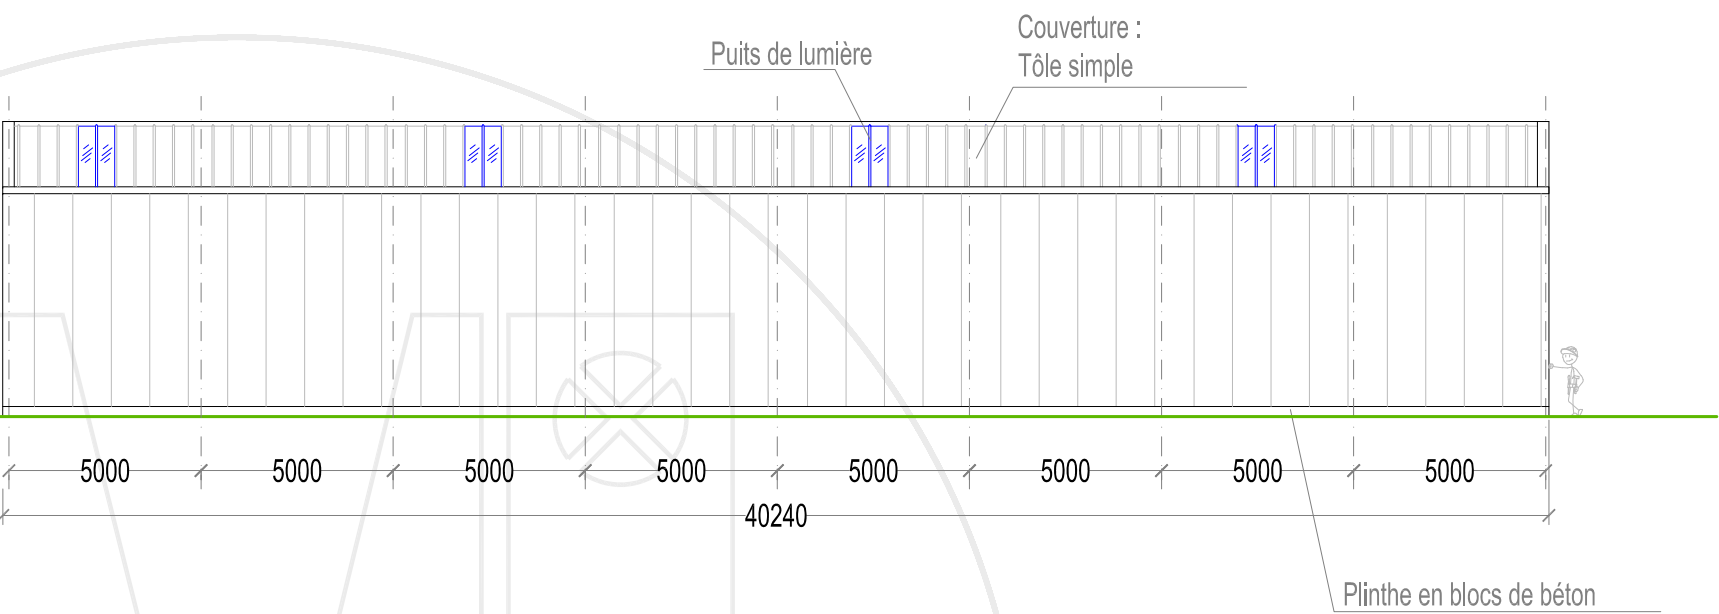

Pignon Principal

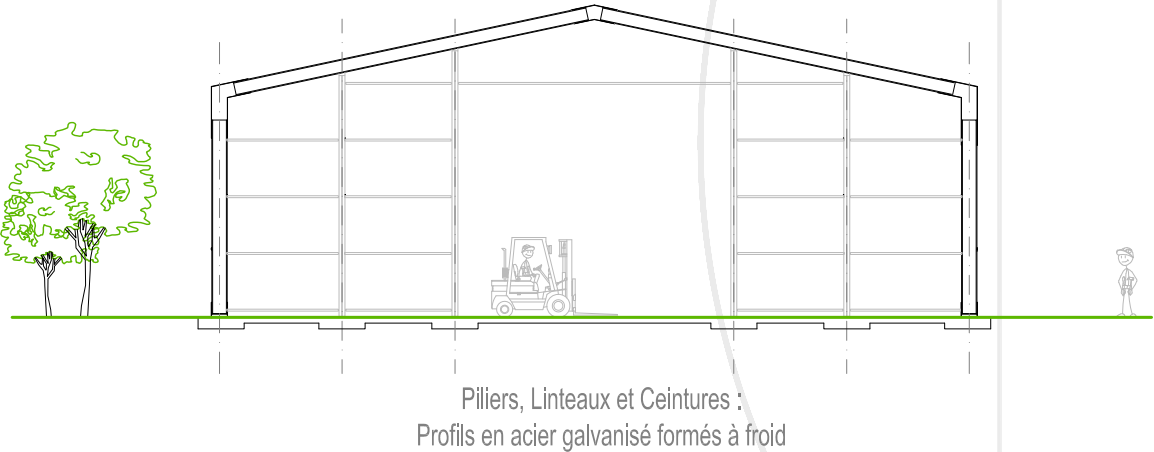

Toiture

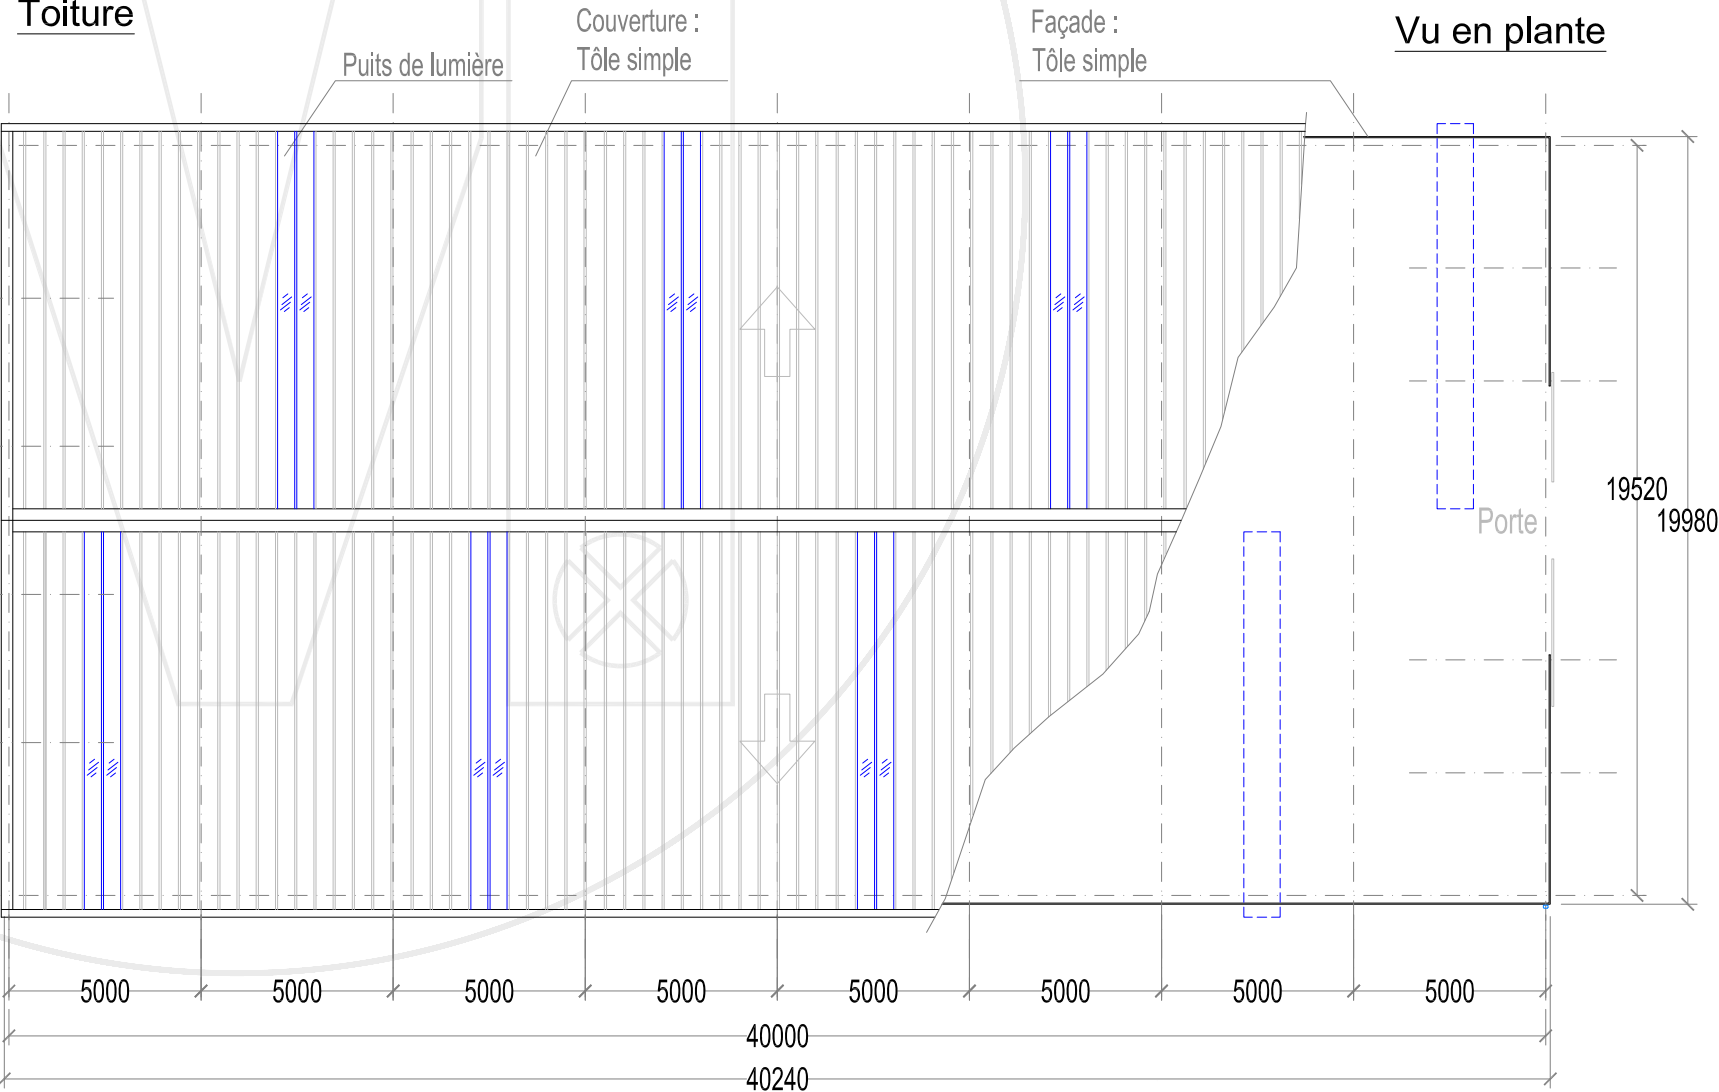

Pignon Arrière

